



OVERZICHT SYSTEEMOPBOUWEN

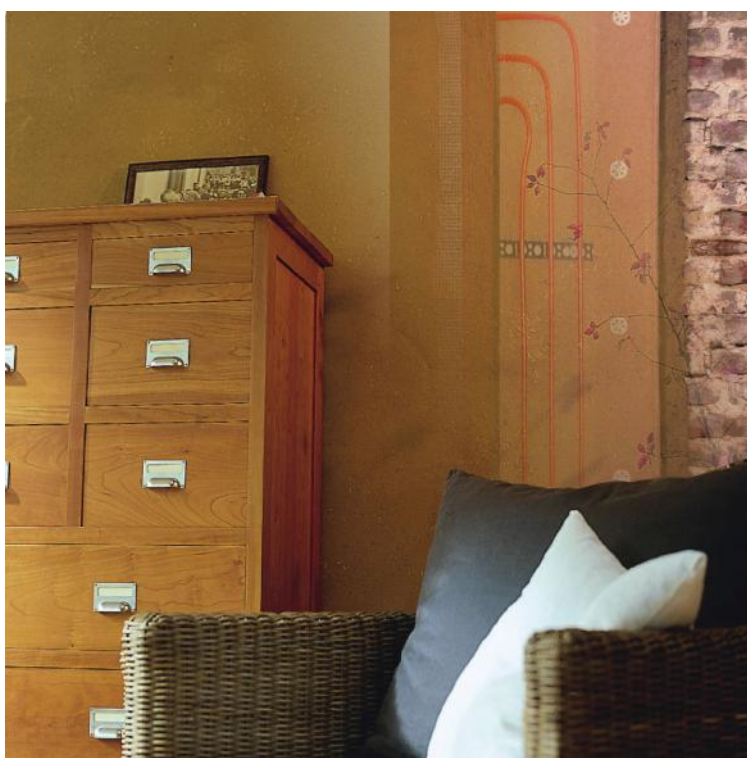

Technostuc systemen
Handelsstraat 52
NL 7772 TR Hardenberg
T. +31-(0)53-4330360
E. info@technostuc.nl
www.technostuc.nl

DETAILPOSITIES

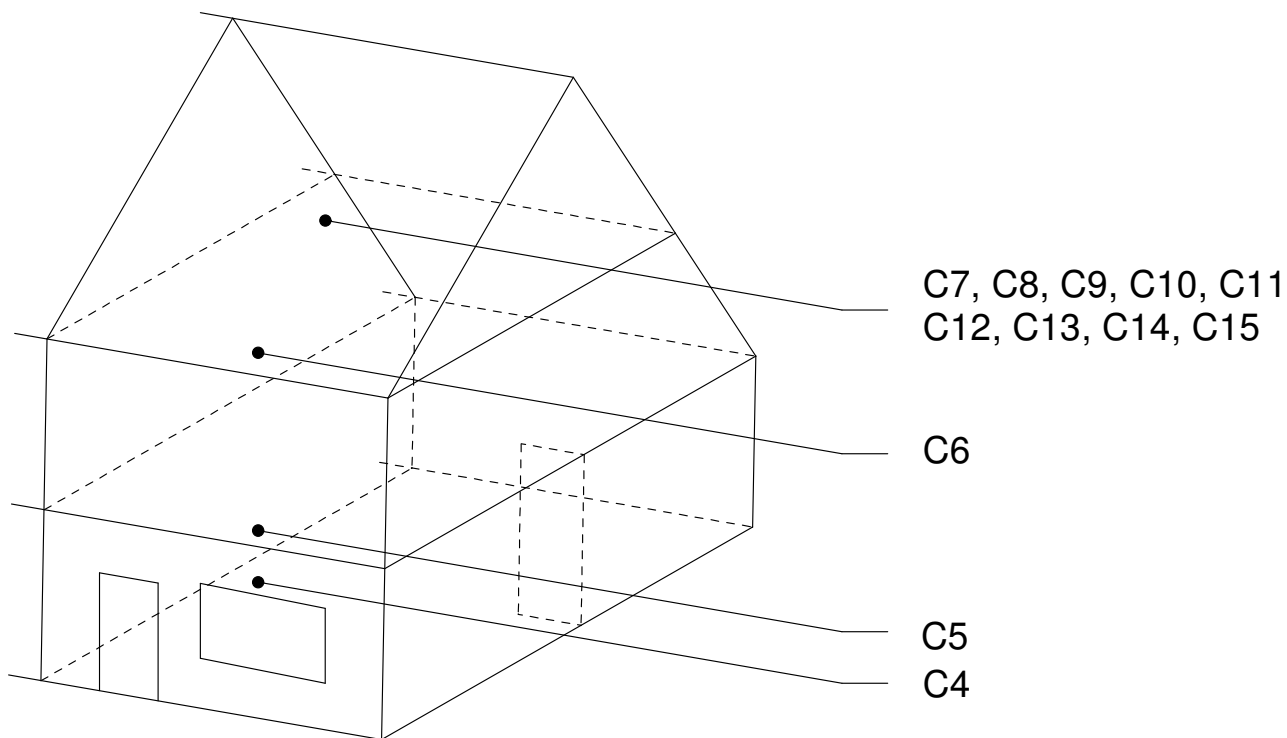


Technostuc systemen
Handelsstraat 52
NL 7772 TR Hardenberg
T. +31-(0)53-4330360
E. info@technostuc.nl
www.technostuc.nl

DETAIL C1
08/2022

COMFORTWALL
ruimte besparend na-isolatiesysteem voor binnen

NA-ISOLATIESYSTEEM WAND

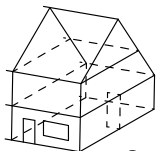

C1


detail positie wandopbouw COMFORTWALL isolatieplaten 20 mm
draagstructuur houten ondergrond of metalen staanders
variant montagevoorschrift platen COMFORTWALL
materiaal **COMFORTWALL SONO isolatieplaten**



TechnoStuc
systemen
Verstand van stucwerk

natuurlijke stucmaterialen en na-isolatiesystemen

COMFORTWALL slaganker-schema t.b.v. montage

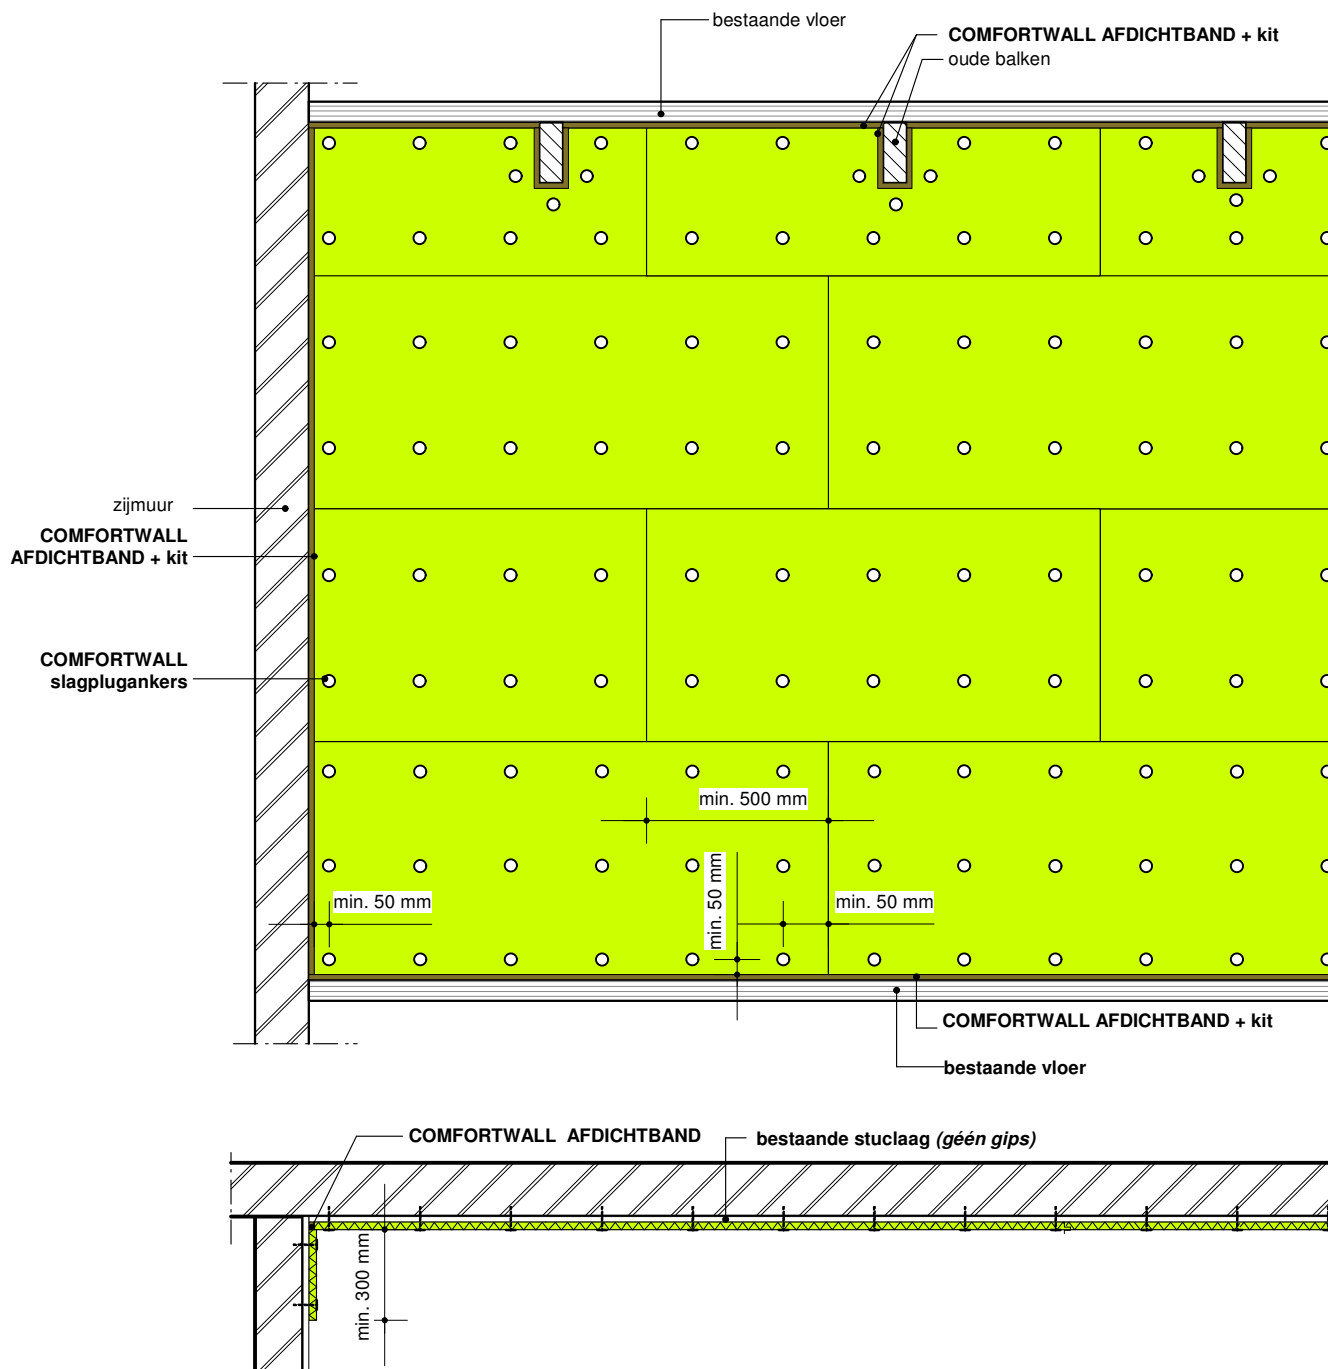


schaal 1:5

(dit blad vervangt alle voorgaande)

DETAIL C2
08/2022

COMFORTWALL
ruimte besparend na-isolatiesysteem voor binnen

NA-ISOLATIESYSTEEM WAND

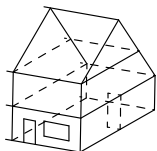


C2

detail positie wandopbouw COMFORTWALL isolatieplaten 20 mm
draagstructuur houten ondergrond of metalen staanders
variant montagevoorschrift platen COMFORTWALL
materiaal **COMFORTWALL SONO isolatieplaten**



natuurlijke stucmaterialen en na-isolatiesystemen

COMFORTWALL snelschroef-schema t.b.v. montage

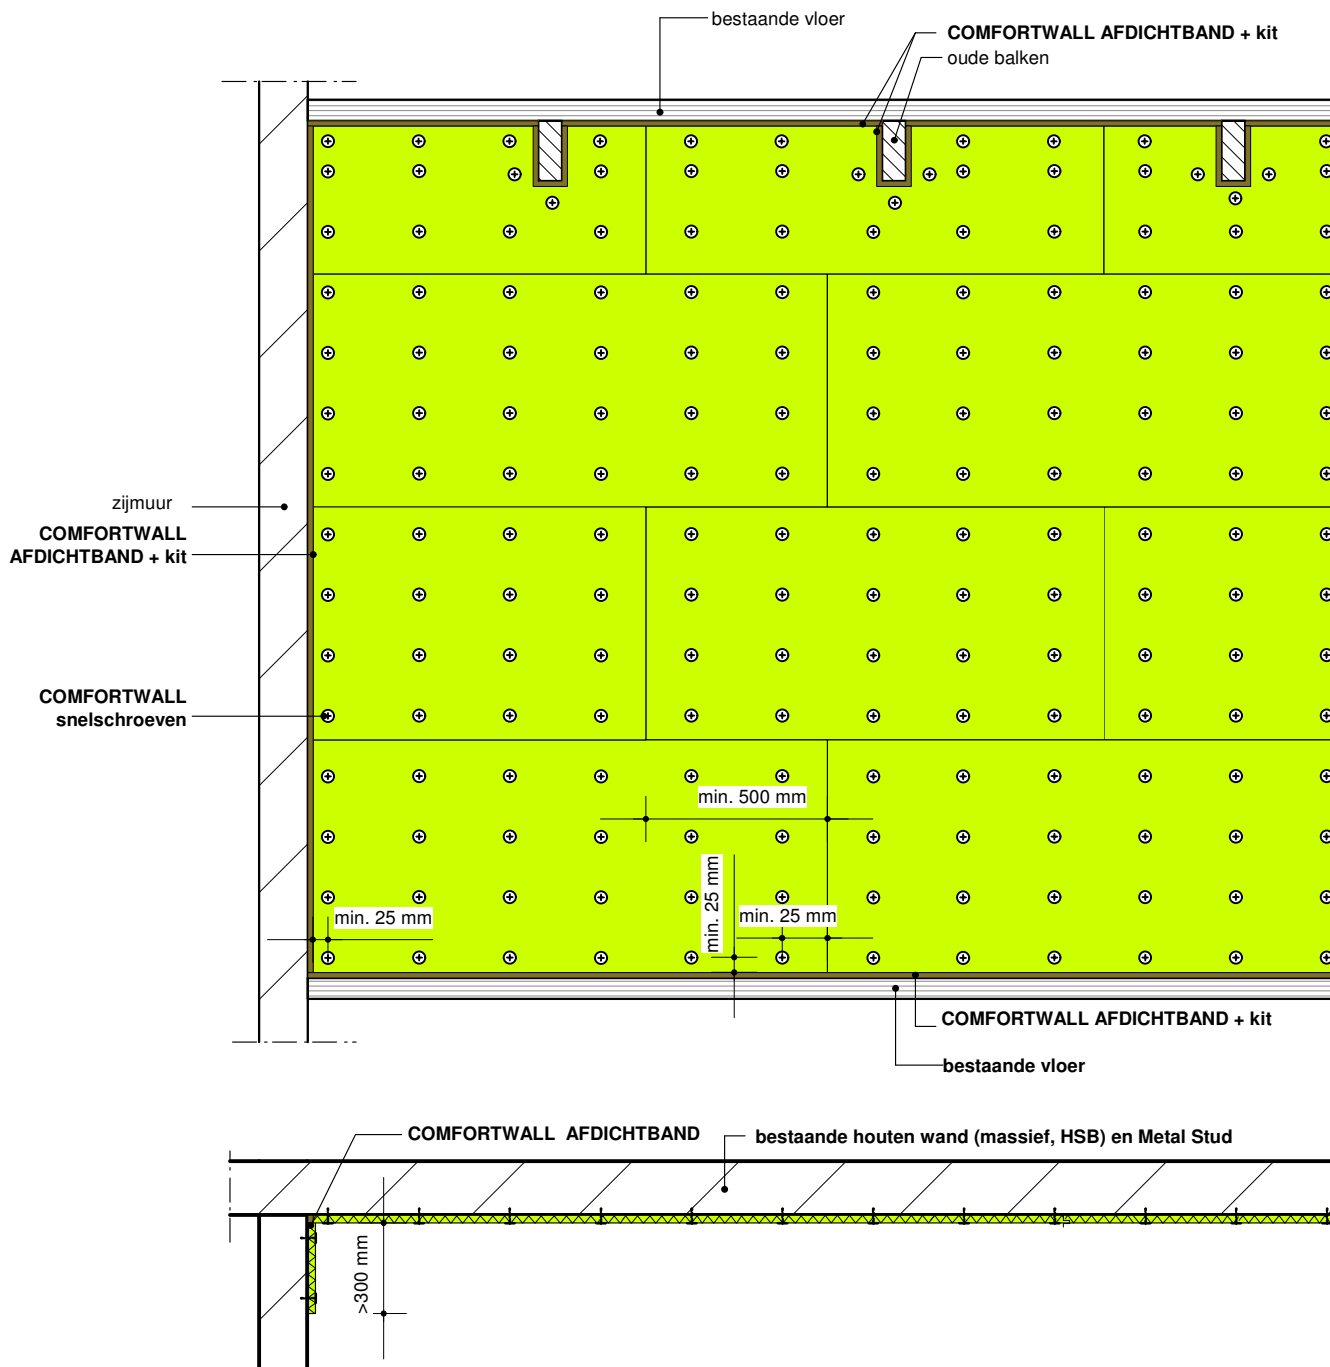


schaal 1:5

(dit blad vervangt alle voorgaande)

DETAIL C3
08/2022

COMFORTWALL
ruimte besparend na-isolatiesysteem voor binnen

NA-ISOLATIESYSTEEM WAND

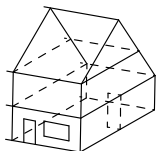

C3


detail positie wandopbouw COMFORTWALL na-isolatieplaat 20m
draagstructuur bestaande steens- of spouwmuur
variant montageschema platen COMFORTWALL
materiaal **COMFORTWALL SONO na-isolatieplaat**




TechnoStuc
systemen
Verstand van stucwerk

natuurlijke stucmaterialen en na-isolatiesystemen

COMFORTWALL montage-schema bevestiging rond kozijnen Kozijnhoeken uit volledige plaat zagen

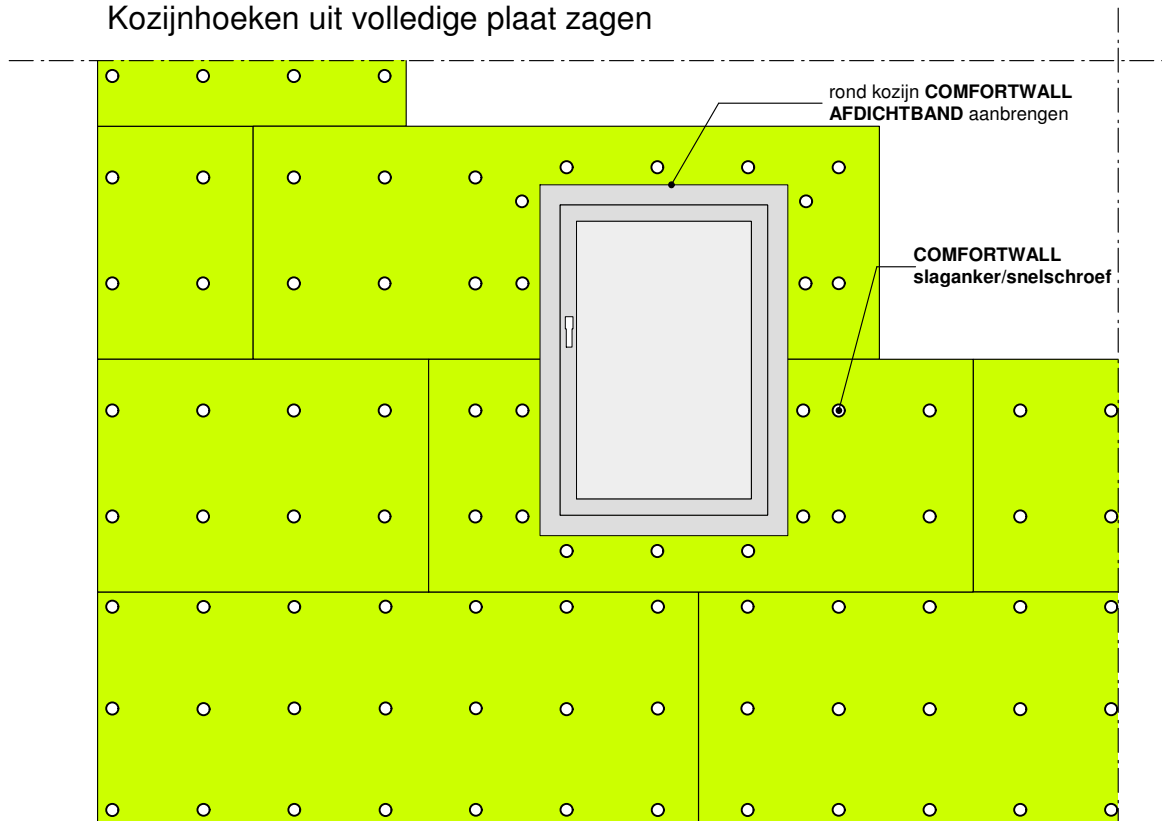

Geen verticaal doorlopende plaatnaden (scheurvorming)

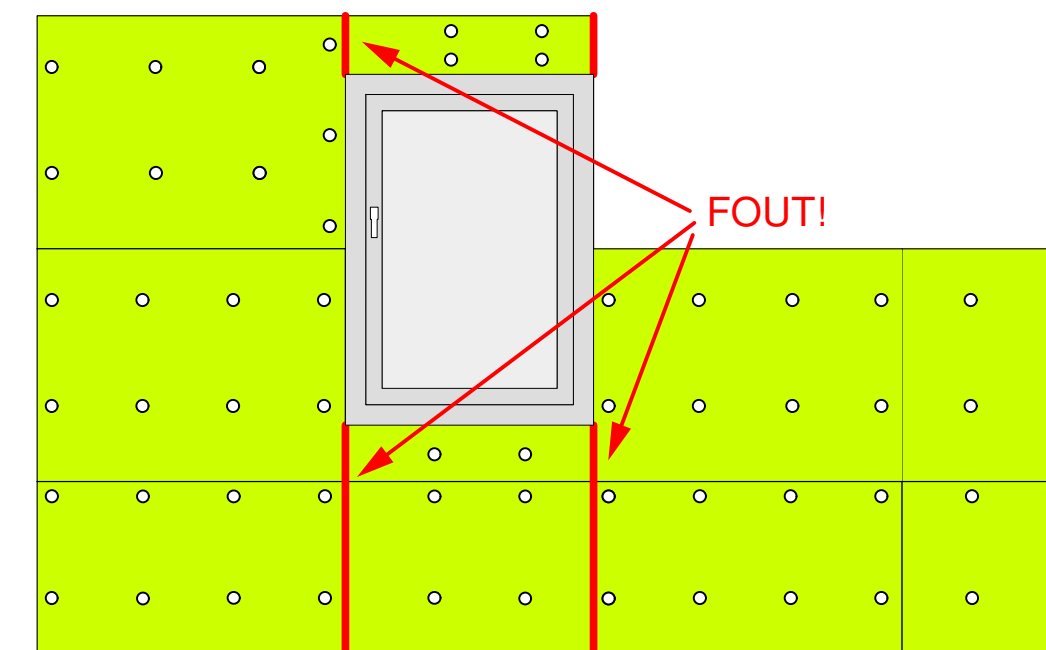


schaal 1:5

(dit blad vervangt alle voorgaande)

DETAIL C4
08/2022


COMFORTWALL
ruimte besparend na-isolatiesysteem voor binnen

NA-ISOLATIESYSTEEM WAND

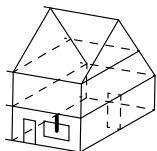

C4

detail positie langsgevel - bovenkant kozijn
draagstructuur bestaande steens- of spouwmuur
variant kozijn in bestaand metselwerk met isolatieplaat SONO
materiaal **COMFORTWALL SONO na-isolatieplaat**

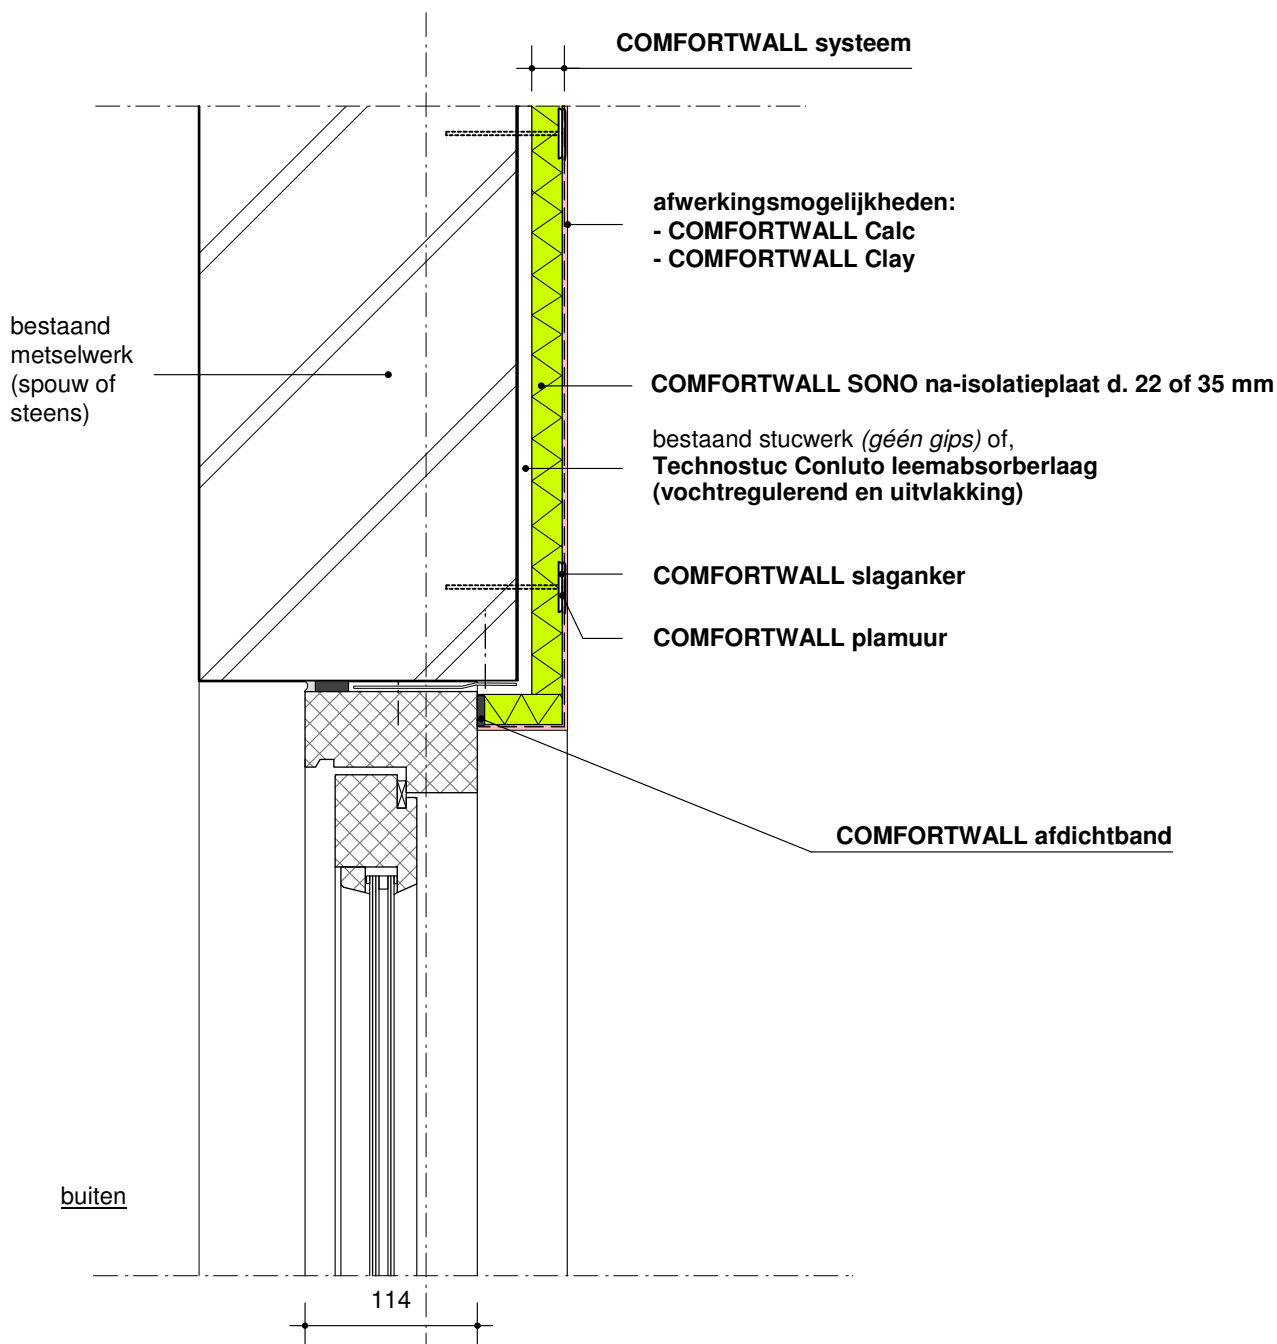

BINNEN ISOLATIE


schaal 1:5

(dit blad vervangt alle voorgaande)

DETAIL C5
08/2022


COMFORTWALL
ruimte besparend na-isolatiesysteem voor binnen

SCHEIDINGSWAND SYSTEEM WAND

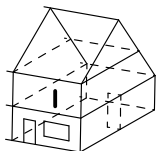

C5


detail positie scheidingswand
draagstructuur COMFORTWALL Silence Metal Stud systeem
variant Geluidsisolerend
materiaal **COMFORTWALL Silence Metal Stud systeem**

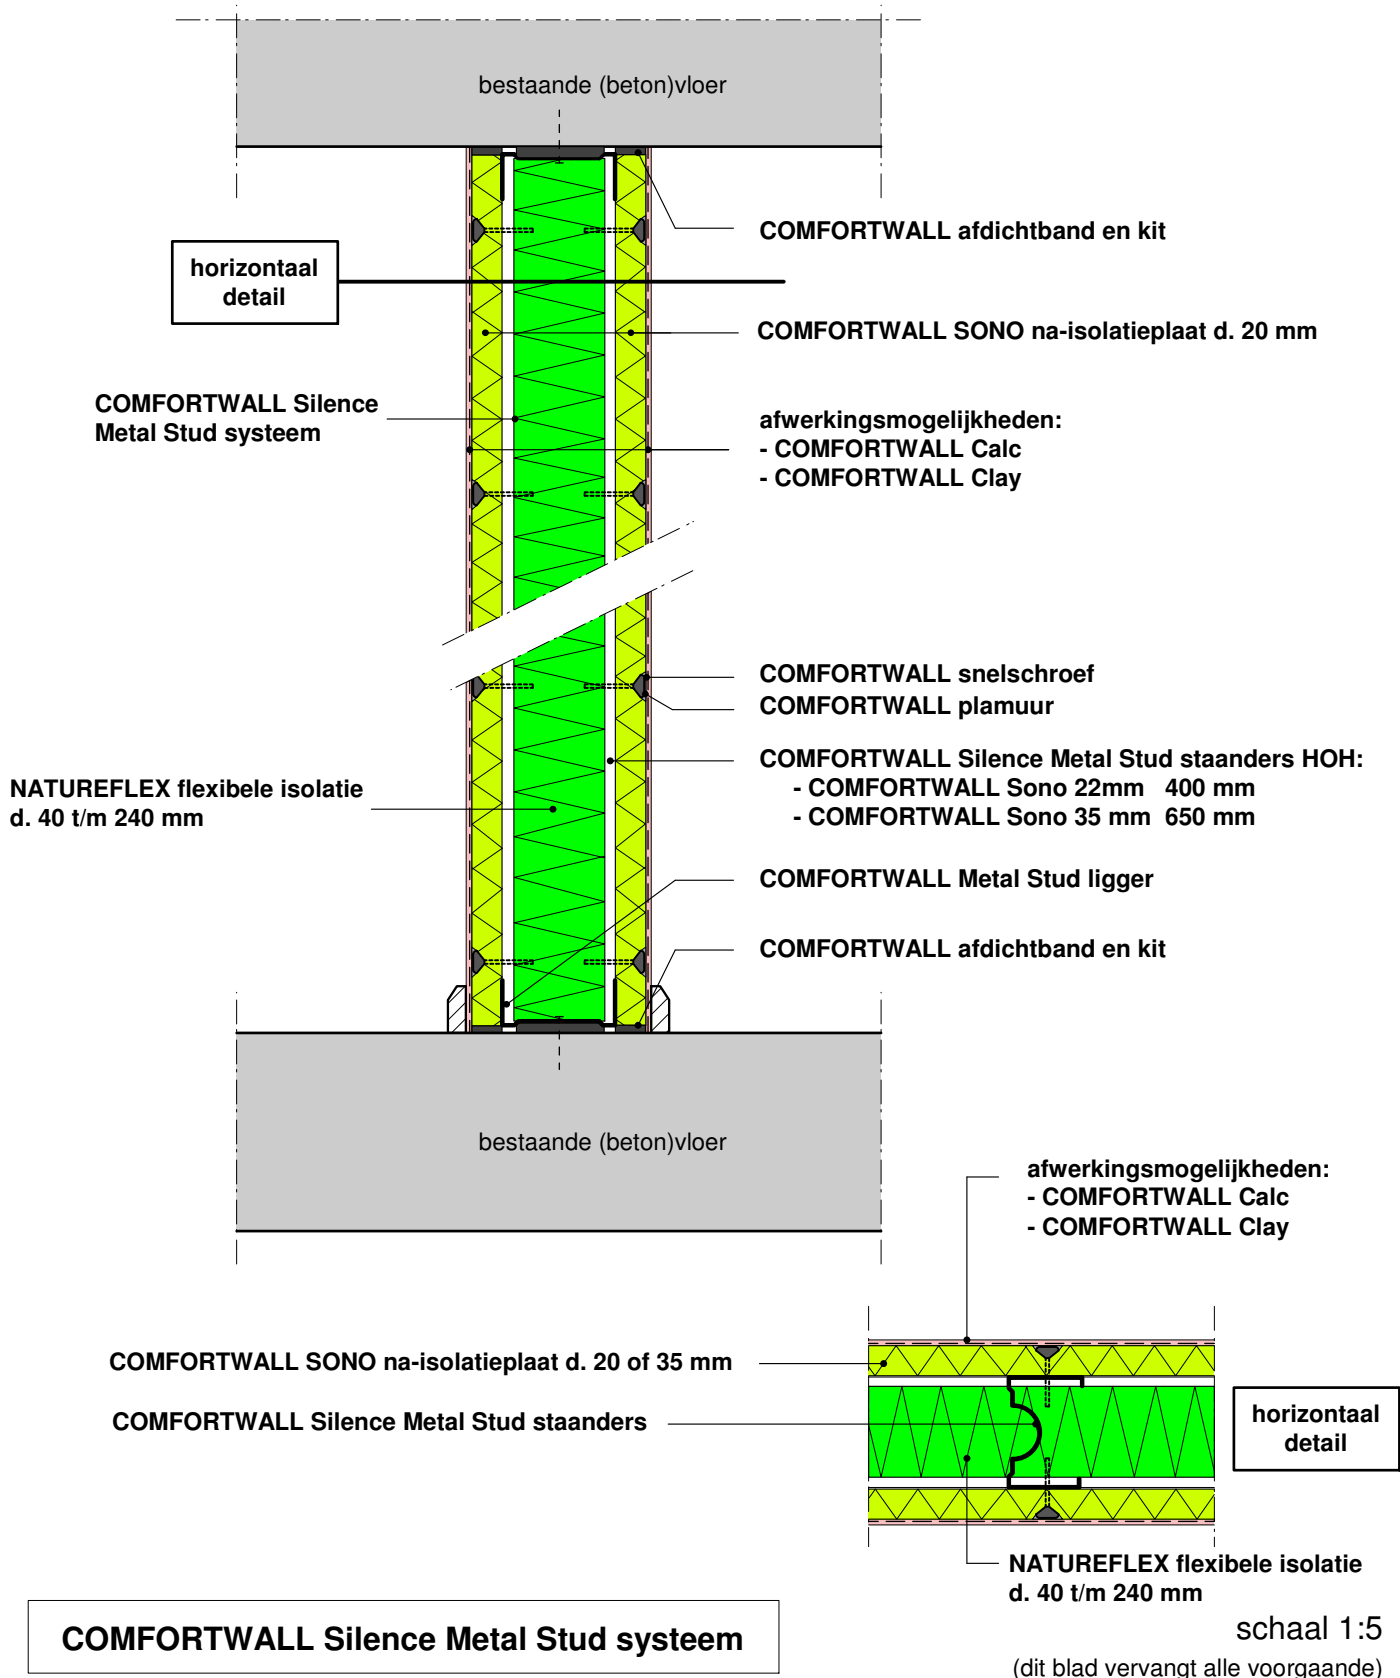

DETAIL C6
08/2022

COMFORTWALL
ruimte besparend na-isolatiesysteem voor binnen

NA-ISOLATIESYSTEEM DAK

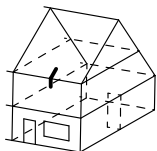

C6

detail positie hellend dak - langsgevel
draagstructuur bestaande dakconstructie - gordingenkap
variant hellend dak

materiaal **COMFORTWALL SONO na-isolatieplaat 20 mm**
tussen de gordingen



TechnoStuc
systemen
Verstand van stucwerk

natuurlijke stucmaterialen en na-isolatiesystemen

bestaande dakopbouw met na-isolatie:

dakpan

panlat

tengel 22x45 mm (hoogte afhankelijk van dakhelling)

bestaand dakbeschot

bestaande dakgordingen

NATUREFLEX flexibele isolatie tussen gordingen

COMFORTWALL U-profiel met COMFORTWALL hoedligger *

DAMP dampremmend vlies

COMFORTWALL SONO na-isolatieplaat d. 22 of 35 mm

gordingenkap

BINNEN ISOLATIE

afwerkingsmogelijkheden:

- COMFORTWALL Calc
- COMFORTWALL Clay

zie:
detail C7

bevestiging afgeplamuurd
met COMFORTWALL plamuur
NT VANA 60 tape

bestaande dak-
gording

NATUREFLEX flexibele
isolatie tussen gordingen
U-profiel, ongelijkbenig,
30x17,2x25 mm
hoedligger h. 15,5 mm *

DAMP damprem-
mend vlies

voorbeeld COMFORTWALL Calc opbouw:

- COMFORTWALL SONO na-isolatieplaat d.22 of 35 mm
- COMFORTWALL klimaatkalk HKU
- COMFORTWALL glaszijdeweefsel
- COMFORTWALL Klimaatverf

NT VANA 60 tape
COMFORTWALL Quick-kit
evt. afwerklaag insnijden

schaal 1:5


(dit blad vervangt alle voorgaande)

*) Hoedligger HOH 400 mm bij COMFORTWALL Sono 22 mm
Hoedligger HOH 650 mm bij COMFORTWALL Sono 35 mm

DETAIL C7
08/2022

COMFORTWALL
ruimte besparend na-isolatiesysteem voor binnen

NA-ISOLATIESYSTEEM DAK

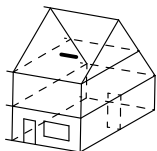

C7

detail positie hellend dak - langsgevel
draagstructuur bestaande dakconstructie - gordingenkap
variant hellend dak

materiaal **COMFORTWALL SONO na-isolatieplaat**
tussen de gordingen



TechnoStuc
systemen
Verstand van stucwerk

natuurlijke stucmaterialen en na-isolatiesystemen

gordingenkap

BINNEN ISOLATIE

bestaande dakopbouw met na-isolatie:

dakpan

panlat

tengel 22x45 mm (hoogte afhankelijk van dakhelling)

bestaand dakbeschot


bestaande dakgordingen

NATUREFLEX flexibele isolatie tussen gordingen

COMFORTWALL U-profiel met COMFORTWALL hoedligger *

DAMP dampremmend vlies

COMFORTWALL SONO na-isolatieplaat d. 22 of 35 mm

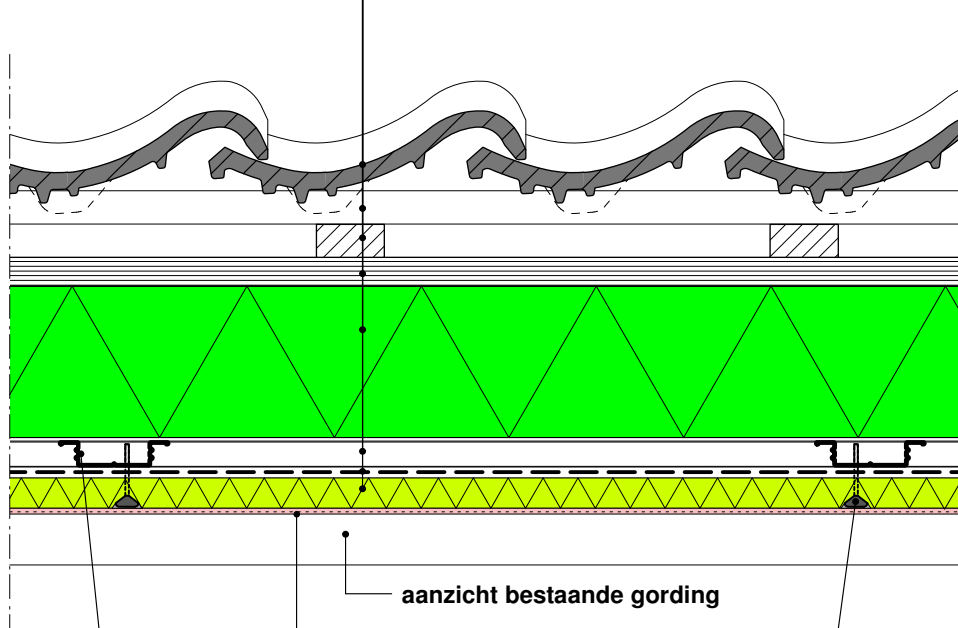

aanzicht bestaande gording

bevestiging afgeplamuurd
met COMFORTWALL plamuur

afwerkingsmogelijkheden:

- COMFORTWALL Calc
- COMFORTWALL Clay

COMFORTWALL hoedligger * gemonteerd
tussen de bestaande gordingen in
COMFORTWALL U-profiel

*) Hoedligger HOH 400 mm bij COMFORTWALL Sono 22 mm
Hoedligger HOH 650 mm bij COMFORTWALL Sono 35 mm


schaal 1:5

(dit blad vervangt alle voorgaande)

DETAIL C8
08/2022

COMFORTWALL
ruimte besparend na-isolatiesysteem voor binnen

NA-ISOLATIESYSTEEM DAK

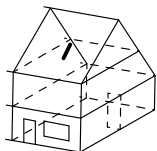

C8

detail positie hellend dak - langsgevel
draagstructuur bestaande dakconstructie - gordingenkap
variant hellend dak

materiaal **COMFORTWALL SONO na-isolatieplaat**
verlaagd plafond



TechnoStuc
systemen

Verstand van stucwerk

natuurlijke stucmaterialen en na-isolatiesystemen

BINNEN ISOLATIE

bestaande dakopbouw met na-isolatie:

dakpan
panlat
tengel 22x45 mm (hoogte afhankelijk van dakhelling)
bestaand dakbeschot
bestaande dakgordingen

NATUREFLEX flexibele isolatie tussen gordingen

COMFORTWALL U-profiel met **COMFORTWALL** hoedligger *

DAMP dampremmend vlies

COMFORTWALL SONO na-isolatieplaat d. 22 of 35 mm

gordingenkap

zie:
detail C9

COMFORTWALL
balkenuitvlakprofiel
bij kromme of
ongelijke gordingen

bevestiging afgeplamuurd
met **COMFORTWALL** plamuur

afwerkingsmogelijkheden:
- **COMFORTWALL** Calc
- **COMFORTWALL** Clay

COMFORTWALL
balkenuitvlak-
profiel

COMFORTWALL
hoedligger *
h. 15,5 mm


bestaande dak-
gordingen

rondsnoerprofiel (plaatselijk)
ter bevestiging dampremmend vlies

DAMP dampremmend vlies

COMFORTWALL hoedligger *

COMFORTWALL SONO d.20 of 35 mm

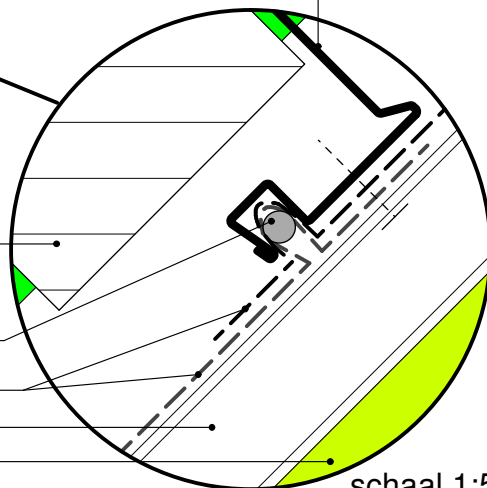

schaal 1:5

(dit blad vervangt alle voorgaande)


*) Hoedligger HOH 400 mm bij **COMFORTWALL Sono** 22 mm
Hoedligger HOH 650 mm bij **COMFORTWALL Sono** 35 mm

Technostuc systemen - Handelsstraat 52 - 7772 TR Hardenberg - +31-(0)53-4330360 - www.technostuc.nl

DETAIL C9
08/2022

COMFORTWALL
ruimte besparend na-isolatiesysteem voor binnen

NA-ISOLATIESYSTEEM DAK

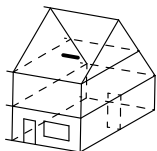

C9

detail positie hellend dak - langsgevel
draagstructuur bestaande dakconstructie - gordingenkap
variant hellend dak

materiaal **COMFORTWALL SONO na-isolatieplaat**
verlaagd plafond



TechnoStuc
systemen
Verstand van stucwerk


natuurlijke stucmaterialen en na-isolatiesystemen

gordingenkap

BINNEN ISOLATIE

bestaande dakopbouw met na-isolatie:

dakpan
panlat
tengel 22x45 mm (hoogte afhankelijk van dakhelling)
bestaand dakbeschot
bestaande dakgordingen
NATUREFLEX flexibele isolatie tussen gordingen
COMFORTWALL U-profiel met **COMFORTWALL hoedligger** *
DAMP dampremmend vlies
COMFORTWALL SONO na-isolatieplaat d. 22 of 35 mm

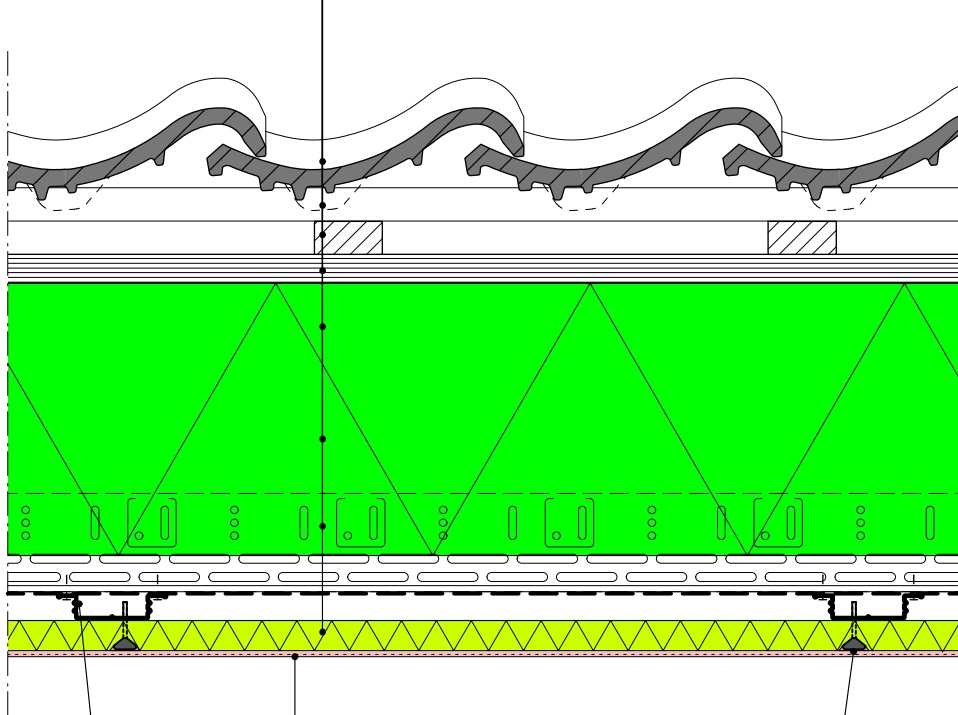

bevestiging afgeplamuurd
met **COMFORTWALL** plamuur

afwerkingsmogelijkheden:
- **COMFORTWALL Calc**
- **COMFORTWALL Clay**

COMFORTWALL hoedligger *


*) Hoedligger HOH 400 mm bij **COMFORTWALL Sono 22 mm**
Hoedligger HOH 650 mm bij **COMFORTWALL Sono 35 mm**

schaal 1:5
(dit blad vervangt alle voorgaande)

DETAIL C10
08/2022

COMFORTWALL
ruimte besparend na-isolatiesysteem voor binnen

NA-ISOLATIESYSTEEM DAK

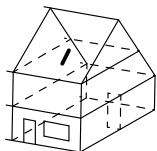

C10

detail positie hellend dak - langsgevel
draagstructuur bestaande dakconstructie - sporenkap
variant hellend dak
materiaal **COMFORTWALL SONO na-isolatieplaat**
verlaagd plafond



TechnoStuc
systemen
Verstand van stucwerk

natuurlijke stucmaterialen en na-isolatiesystemen

sporenkap

bestaande dakopbouw met na-isolatie:

dakpan
panlat
tengel 22x45 mm (hoogte afhankelijk van dakhelling)
bestaand dakbeschot
bestaande dakgordingen

NATUREFLEX flexibele isolatie tussen gordingen
COMFORTWALL U-profiel met **COMFORTWALL** hoedligger *
DAMP dampremmend vlies
COMFORTWALL SONO na-isolatieplaat d. 22 of 35 mm

zie:
detail C11

bestaande spoor

COMFORTWALL
hoedligger *

COMFORTWALL
balkenuitvlak- en
opdikprofiel

bevestiging afgeplamuurd
met **COMFORTWALL** plamuur

afwerkingsmogelijkheden:
- **COMFORTWALL** Calc
- **COMFORTWALL** Clay

*) Hoedligger HOH 400 mm bij **COMFORTWALL** Sono 22 mm
Hoedligger HOH 650 mm bij **COMFORTWALL** Sono 35 mm


schaal 1:5

(dit blad vervangt alle voorgaande)

DETAIL C11
08/2022

COMFORTWALL
ruimte besparend na-isolatiesysteem voor binnen

NA-ISOLATIESYSTEEM DAK

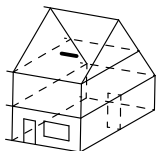

C11


detail positie hellend dak - langsgevel
draagstructuur bestaande dakconstructie - sporenkap
variant hellend dak
materiaal **COMFORTWALL SONO na-isolatieplaat**
verlaagd plafond



sporenkap

bestaande dakopbouw met na-isolatie:

dakpan
panlat
tengel 22x45 mm (hoogte afhankelijk van dakhelling)
bestaand dakbeschot
bestaande dakgordingen
NATUREFLEX flexibele isolatie tussen gordingen
COMFORTWALL U-profiel met COMFORTWALL hoedligger *
DAMP dampremmend vlies
COMFORTWALL SONO na-isolatieplaat d. 22 of 35 mm

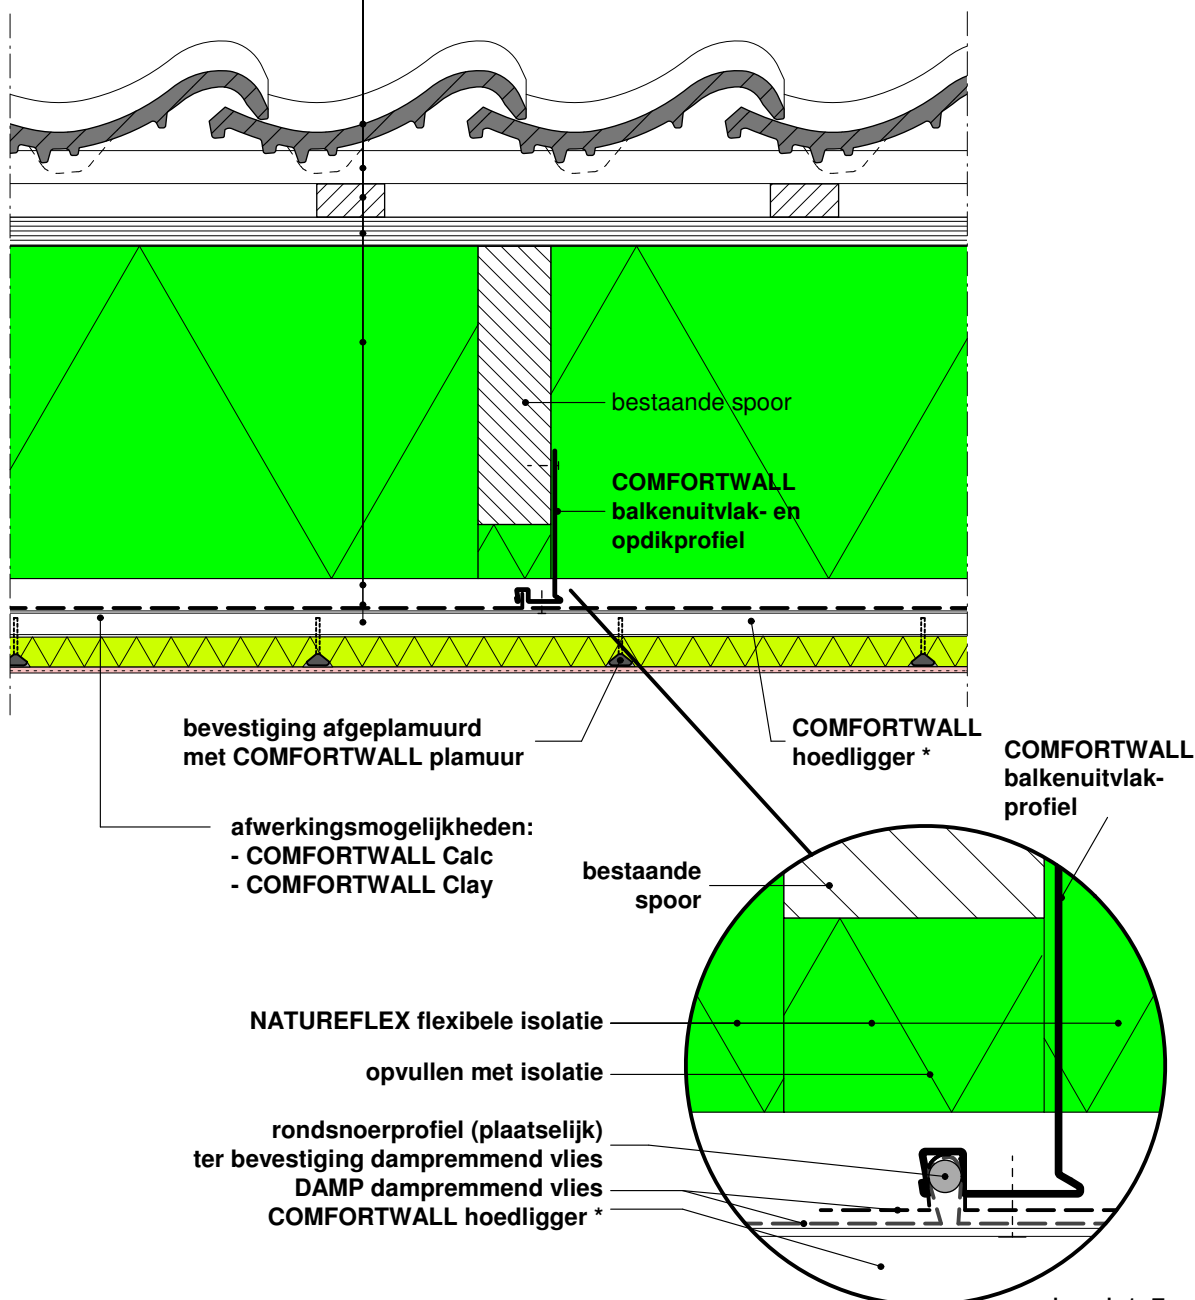


*) Hoedligger HOH 400 mm bij COMFORTWALL Sono 22 mm
Hoedligger HOH 650 mm bij COMFORTWALL Sono 35 mm

schaal 1:5
(dit blad vervangt alle voorgaande)

DETAIL C12
08/2022

COMFORTWALL
ruimte besparend na-isolatiesysteem voor binnen

NA-ISOLATIESYSTEEM DAK

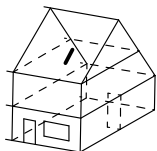

C12

detail positie hellend dak - langsgevel
draagstructuur bestaande dakconstructie - gordingenkap
variant hellend dak

materiaal **COMFORTWALL SONO na-isolatieplaat**
verlaagd plafond



TechnoStuc
systemen
Verstand van stucwerk

natuurlijke stucmaterialen en na-isolatiesystemen

BINNEN ISOLATIE

bestaande dakopbouw met na-isolatie:

dakpan
panlat
tengel 22x45 mm (hoogte afhankelijk van dakhelling)
bestaand dakbeschot
bestaande dakgordingen
NATUREFLEX flexibele isolatie tussen gordingen
COMFORTWALL U-profiel met COMFORTWALL hoedligger *
DAMP dampremmend vlies
COMFORTWALL SONO na-isolatieplaat d. 22 of 35 mm

gordingenkap

zie:
detail C13

bevestiging afgeplamuurd
met **COMFORTWALL** plamuur

afwerkingsopties:
- **COMFORTWALL Calc**
- **COMFORTWALL Clay**

COMFORTWALL
hoedligger * h. 15,5 mm
bevestigen tegen de gordingen

*) Hoedligger HOH 400 mm bij **COMFORTWALL Sono 22 mm**
Hoedligger HOH 650 mm bij **COMFORTWALL Sono 35 mm**

schaal 1:5


(dit blad vervangt alle voorgaande)

Technostuc systemen - Handelsstraat 52 - 7772 TR Hardenberg - +31-(0)53-4330360 - www.technostuc.nl

DETAIL C13
08/2022

COMFORTWALL
ruimte besparend na-isolatiesysteem voor binnen

NA-ISOLATIESYSTEEM DAK

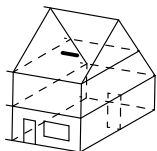

C13

detail positie hellend dak - langsgevel
draagstructuur bestaande dakconstructie - gordingenkap
variant hellend dak

materiaal **COMFORTWALL SONO na-isolatieplaat**
verlaagd plafond



TechnoStuc
systemen
Verstand van stucwerk


natuurlijke stucmaterialen en na-isolatiesystemen

gordingenkap

BINNEN ISOLATIE

bestaande dakopbouw met na-isolatie:

dakpan
panlat
tengel 22x45 mm (hoogte afhankelijk van dakhelling)
bestaand dakbeschot
bestaande dakgordingen
NATUREFLEX flexibele isolatie tussen gordingen
COMFORTWALL U-profiel met **COMFORTWALL** hoedligger *
DAMP dampremmend vlies
COMFORTWALL SONO na-isolatieplaat d. 22 of 35 mm

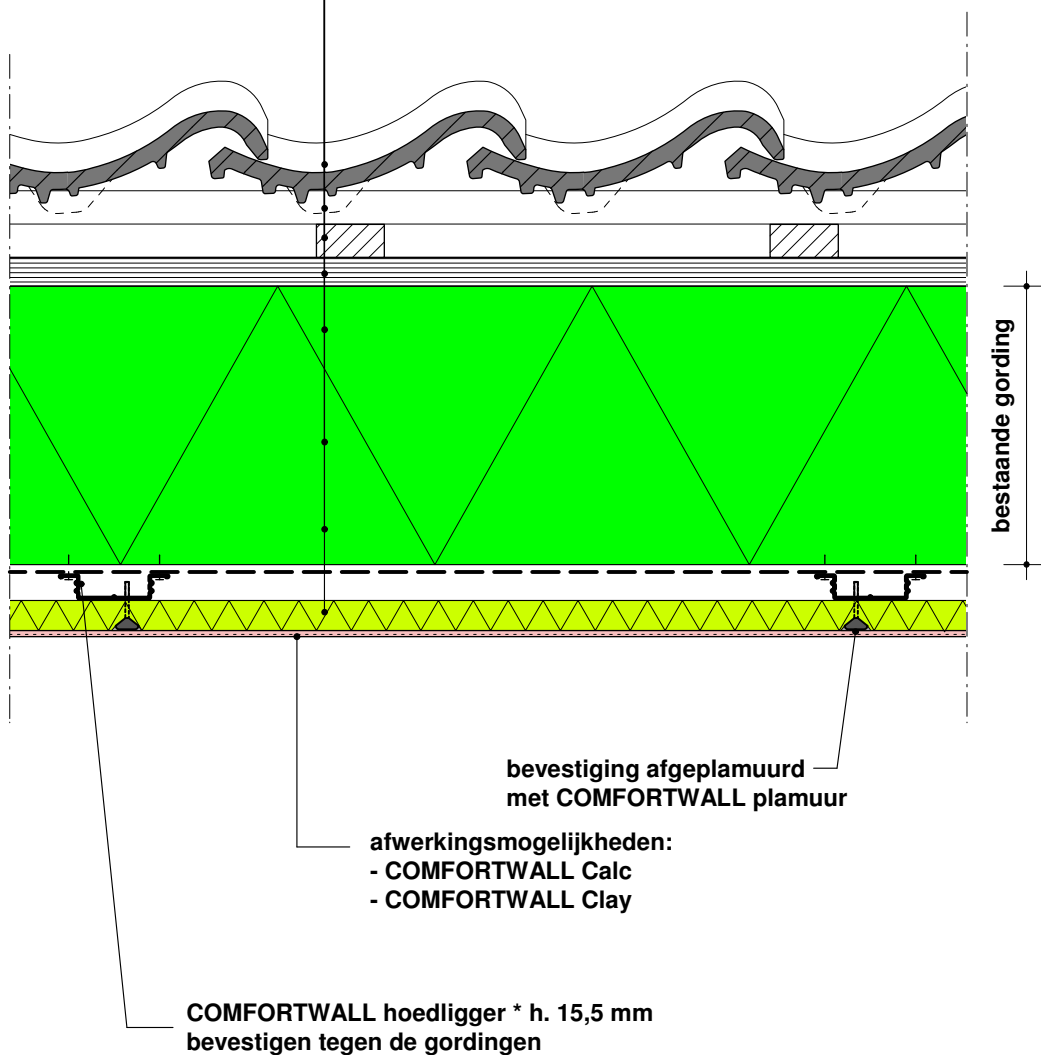


*) Hoedligger HOH 400 mm bij **COMFORTWALL** Sono 22 mm
Hoedligger HOH 650 mm bij **COMFORTWALL** Sono 35 mm

schaal 1:5
(dit blad vervangt alle voorgaande)

DETAIL C14
08/2022

COMFORTWALL
ruimte besparend na-isolatiesysteem voor binnen

NA-ISOLATIESYSTEEM DAK

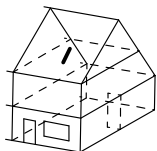

C14

detail positie hellend dak - langsgevel
draagstructuur bestaande dakconstructie - sporenkap
variant hellend dak
materiaal **COMFORTWALL SONO na-isolatieplaat**
verlaagd plafond



TechnoStuc
systemen
Verstand van stucwerk

natuurlijke stucmaterialen en na-isolatiesystemen

sporenkap

bestaande dakopbouw met na-isolatie:

dakpan
panlat
tengel 22x45 mm (hoogte afhankelijk van dakhelling)
bestaand dakbeschot
bestaande dakgordingen

NATUREFLEX flexibele isolatie tussen gordingen

COMFORTWALL U-profiel met COMFORTWALL hoedligger *

DAMP dampremmend vlies

COMFORTWALL SONO na-isolatieplaat d. 22 of 35 mm

zie:
detail C15

bestaande spoor

COMFORTWALL
hoedligger *
bevestigen tegen
de sporen

bevestiging afgeplamuurd
met **COMFORTWALL** plamuur

afwerkingsmogelijkheden:

- **COMFORTWALL Calc**
- **COMFORTWALL Clay**

*) Hoedligger HOH 400 mm bij **COMFORTWALL Sono 22 mm**
Hoedligger HOH 650 mm bij **COMFORTWALL Sono 35 mm**

schaal 1:5


(dit blad vervangt alle voorgaande)

Technostuc systemen - Handelsstraat 52 - 7772 TR Hardenberg - +31-(0)53-4330360 - www.technostuc.nl

DETAIL C15
08/2022

COMFORTWALL
ruimte besparend na-isolatiesysteem voor binnen

NA-ISOLATIESYSTEEM DAK

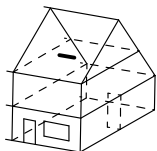

C15

detail positie hellend dak - langsgevel
draagstructuur bestaande dakconstructie - sporenkap
variant hellend dak
materiaal **COMFORTWALL SONO na-isolatieplaat**
verlaagd plafond




natuurlijke stucmaterialen en na-isolatiesystemen

sporenkap

bestaande dakopbouw met na-isolatie:

dakpan
panlat
tengel 22x45 mm (hoogte afhankelijk van dakhelling)
bestaand dakbeschot
bestaande dakgordingen
NATUREFLEX flexibele isolatie tussen gordingen
COMFORTWALL U-profiel met **COMFORTWALL hoedligger ***
DAMP dampremmend vlies
COMFORTWALL SONO na-isolatieplaat d. 22 of 35 mm

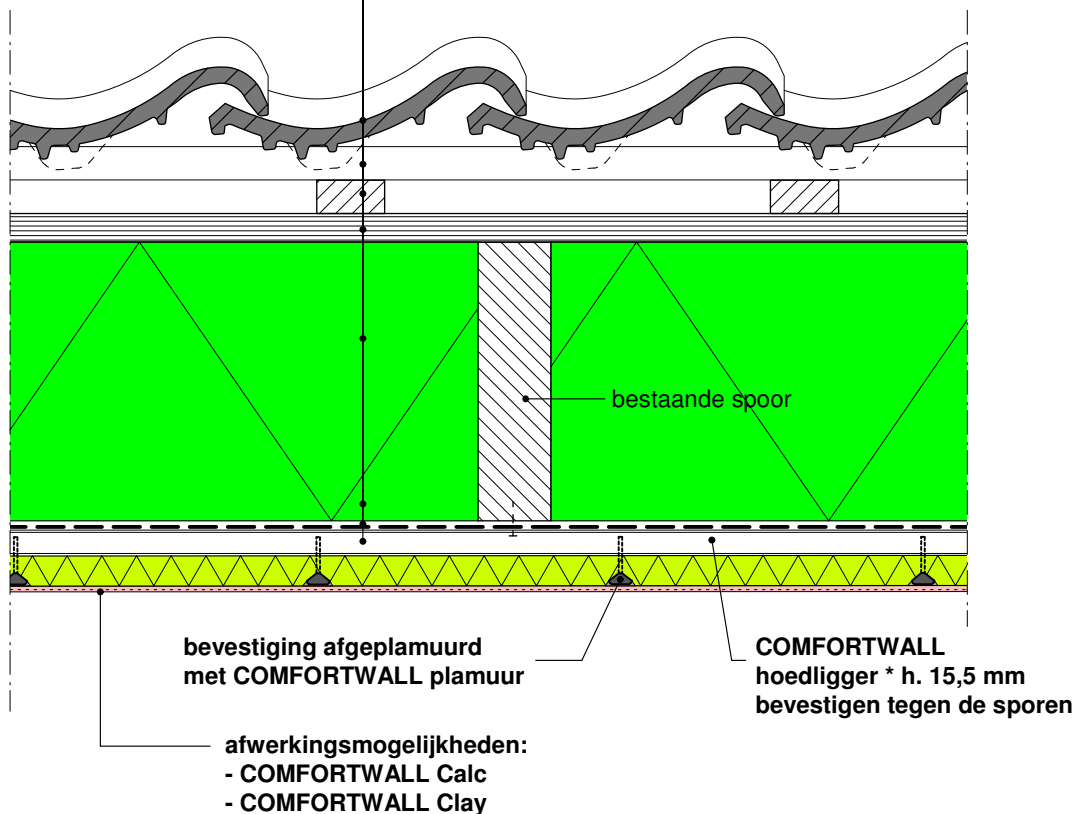

*) Hoedligger HOH 400 mm bij COMFORTWALL Sono 22 mm
Hoedligger HOH 650 mm bij COMFORTWALL Sono 35 mm

schaal 1:5
(dit blad vervangt alle voorgaande)